


# PALAZZO NASCIARO

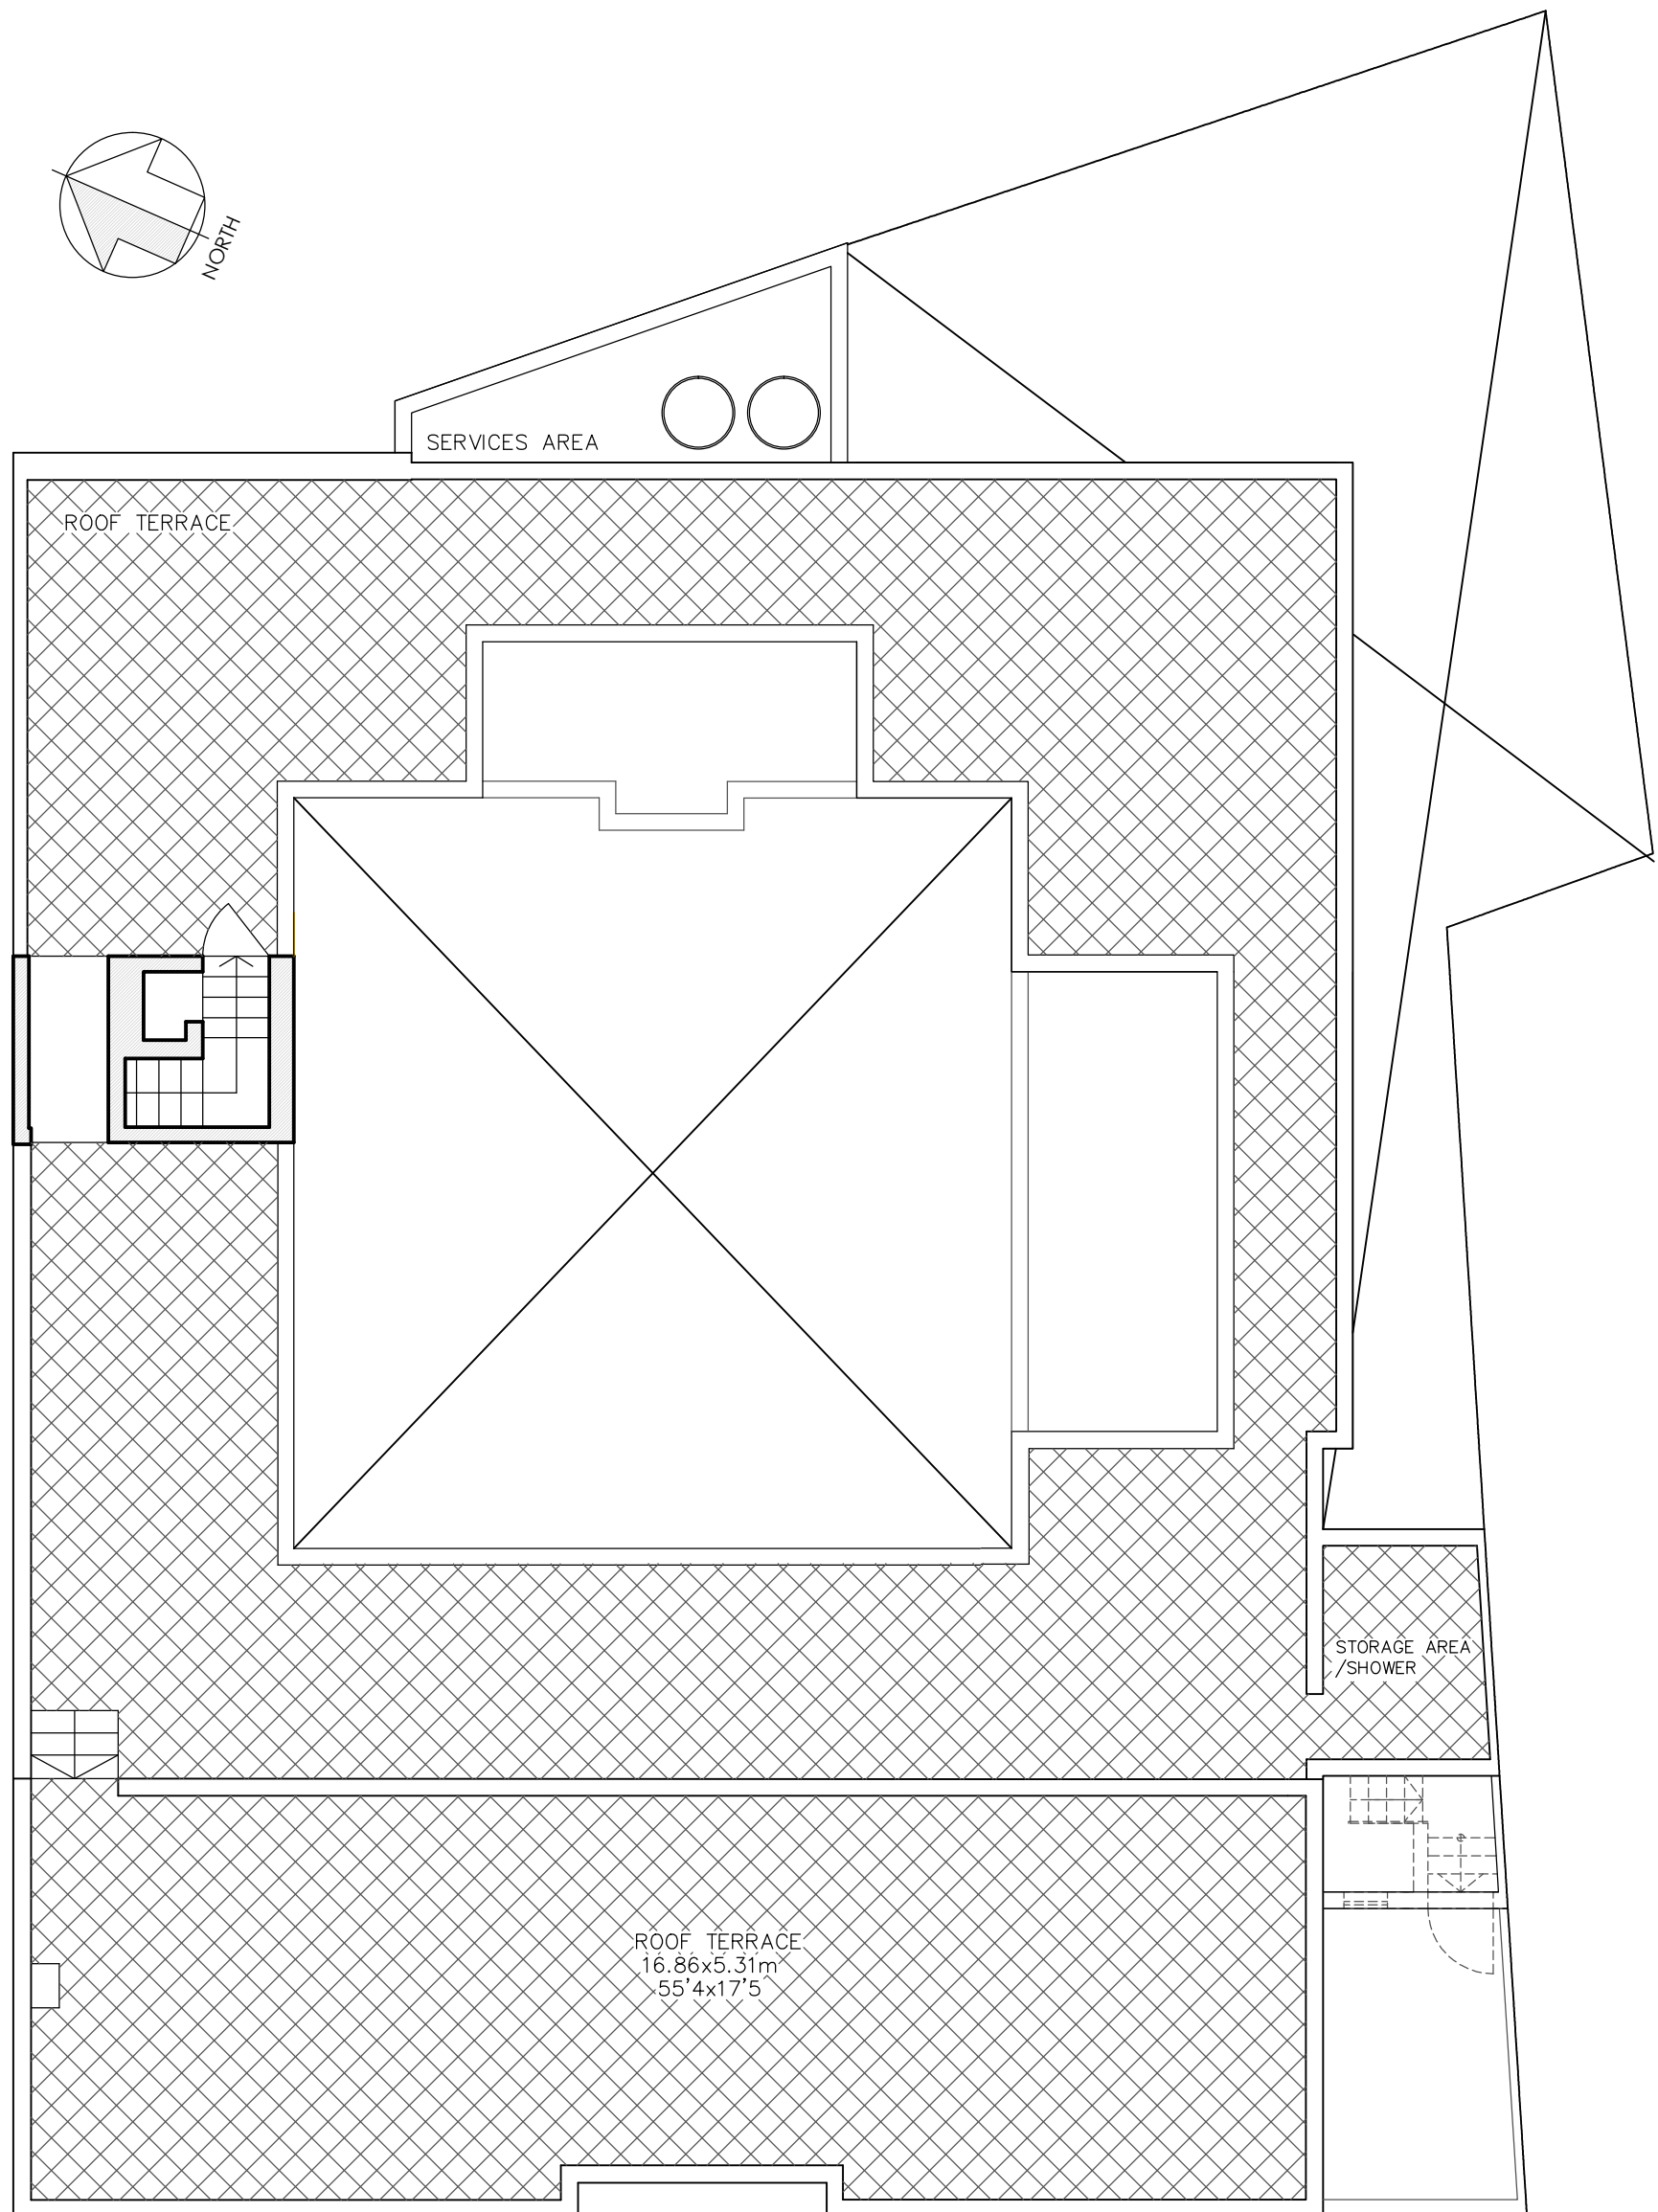

ROOF PLAN